



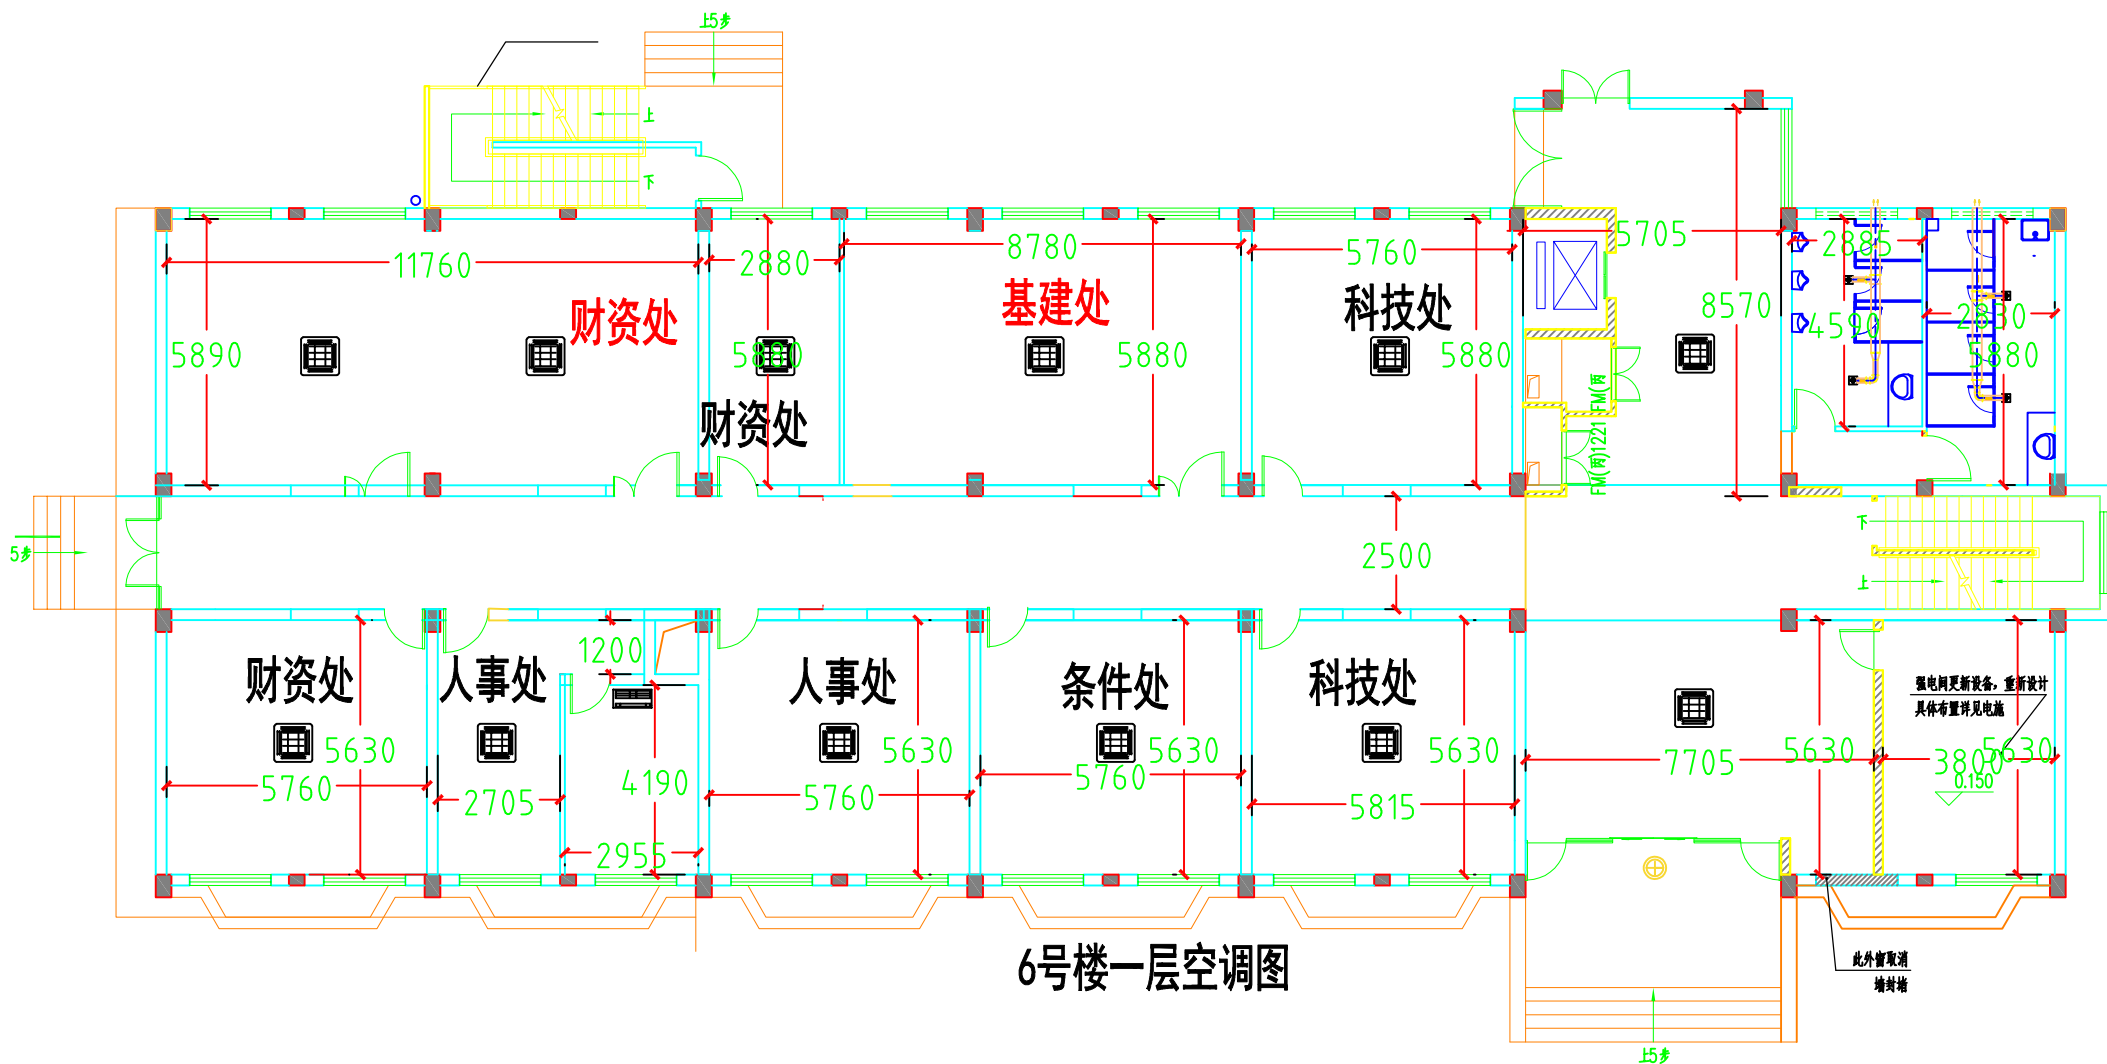

6号楼一层空调图

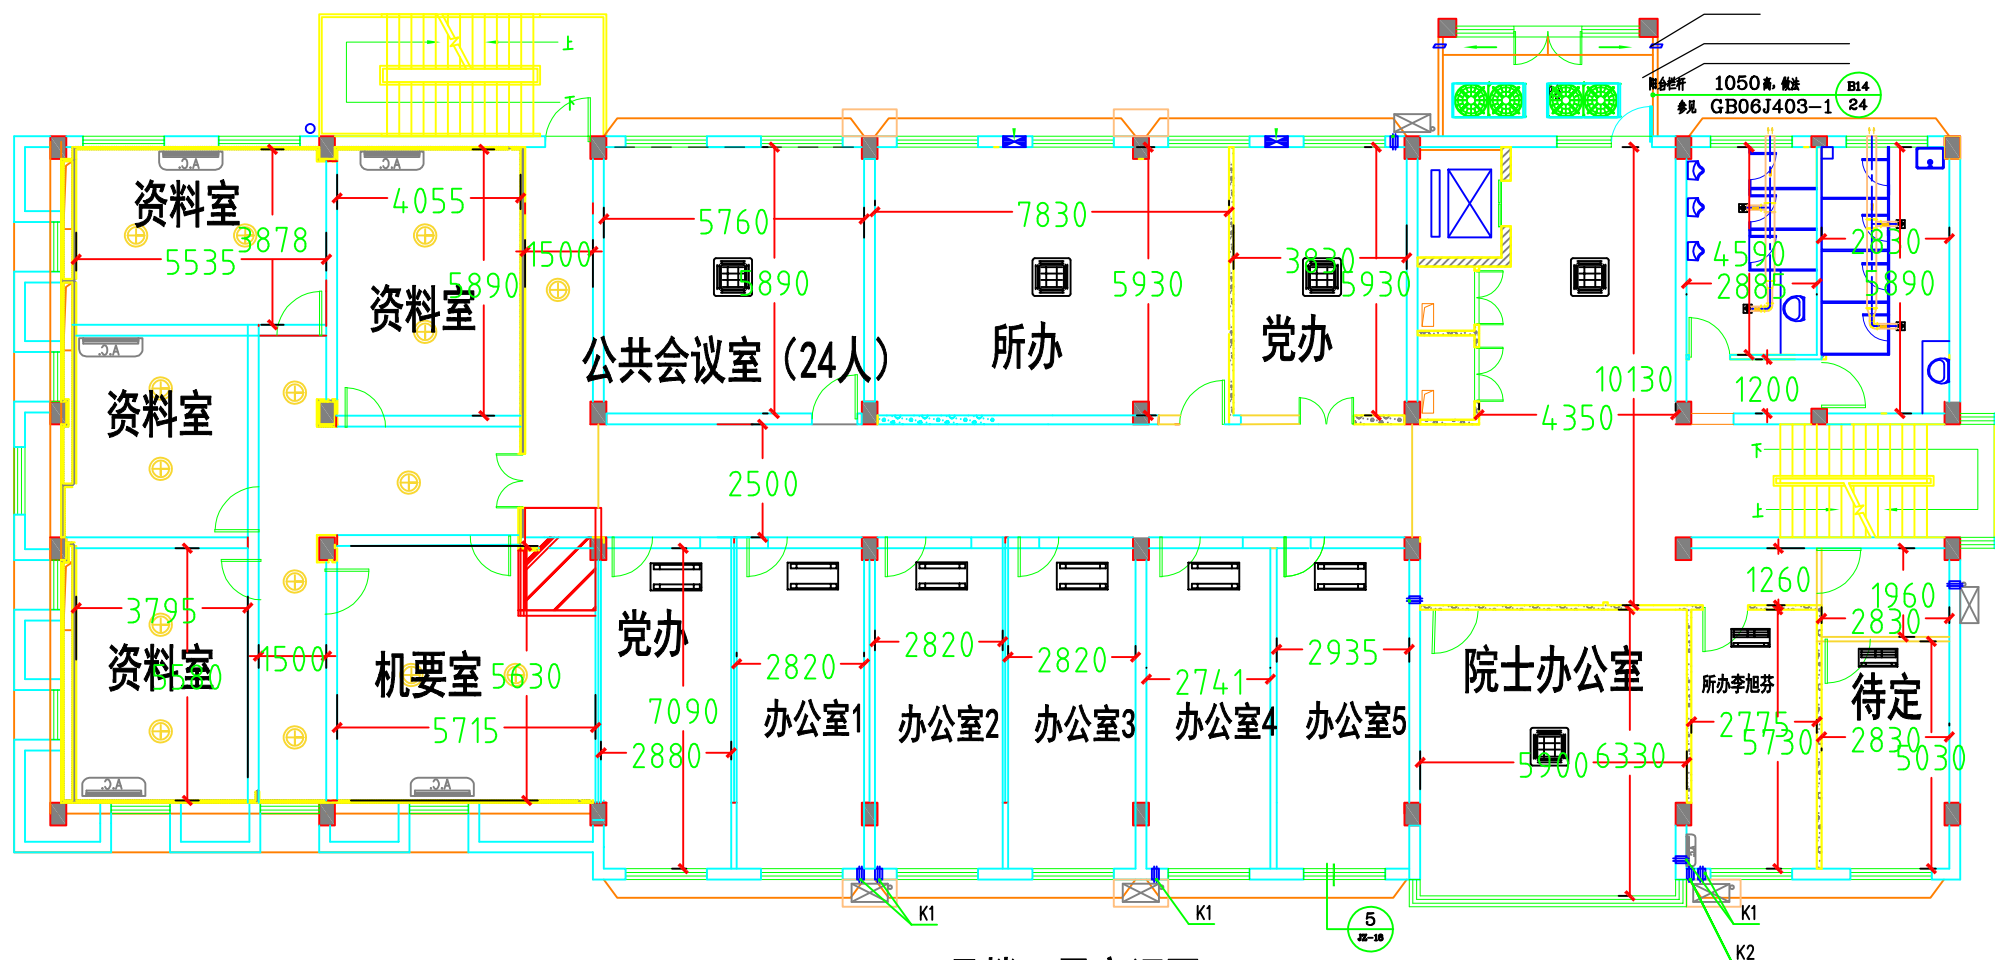

6号楼二层空调图